



planta baja



planta cubierta

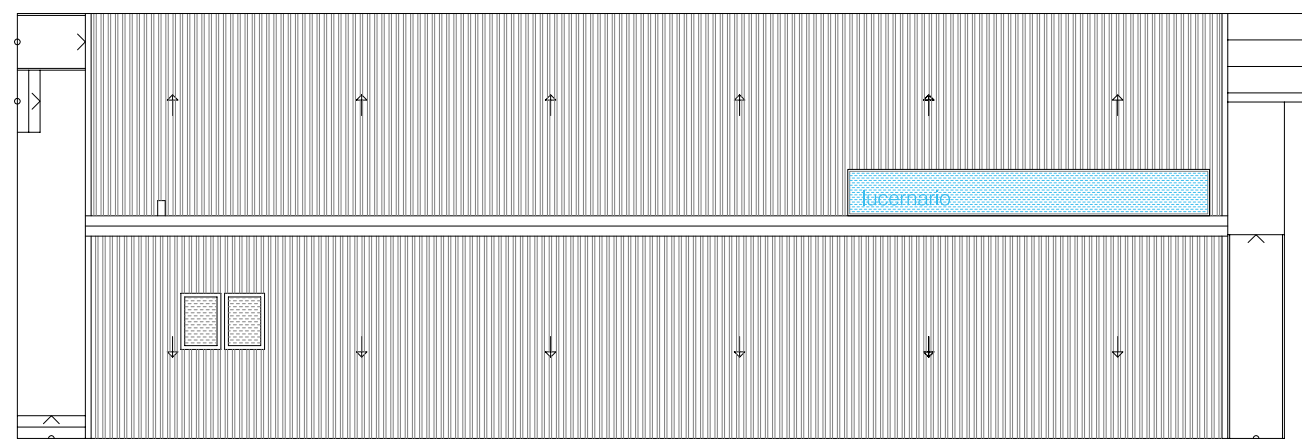


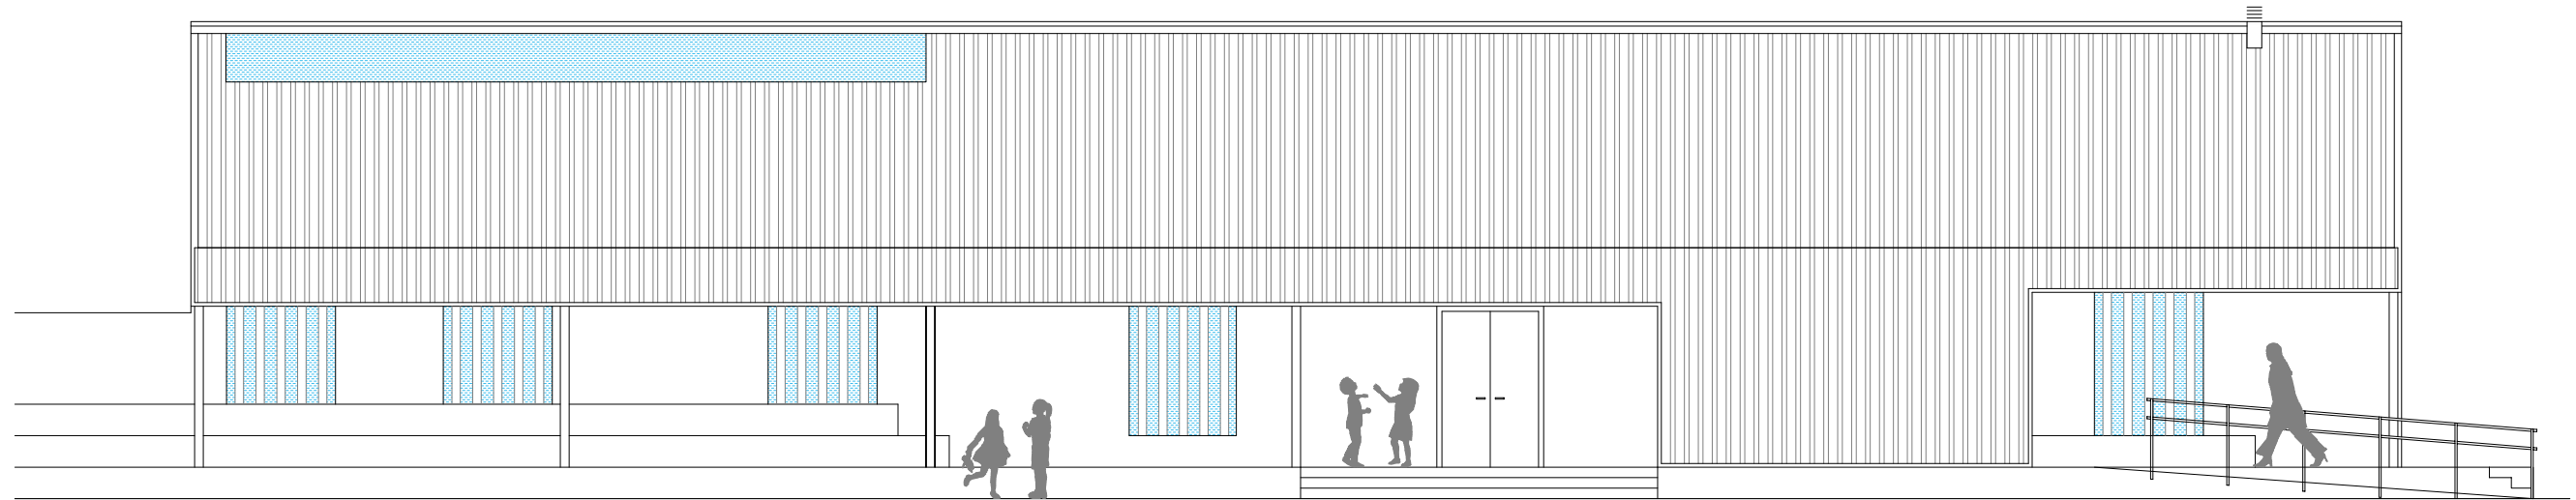

alzado oeste



alzado norte

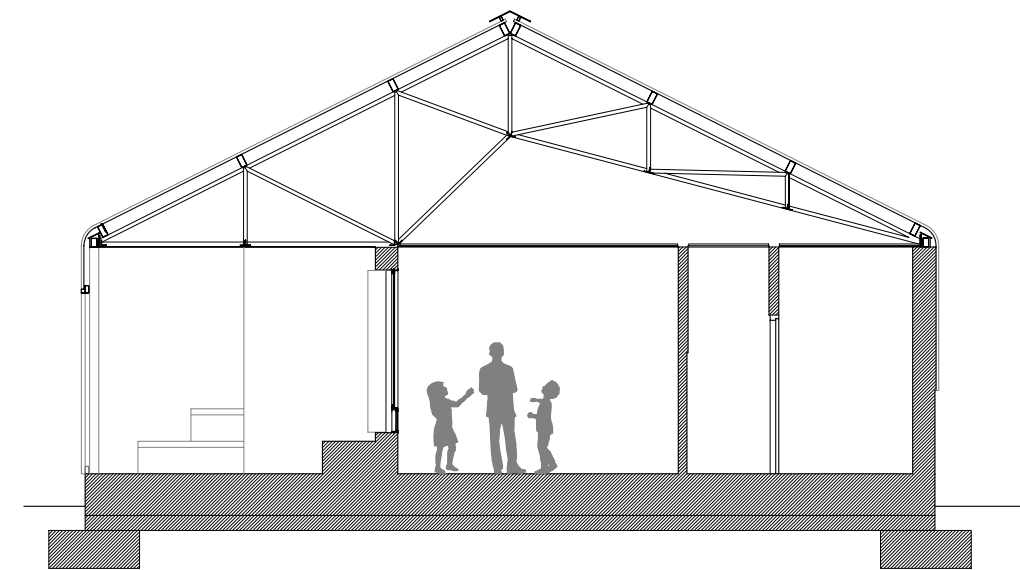

sección transversal

